


参考図

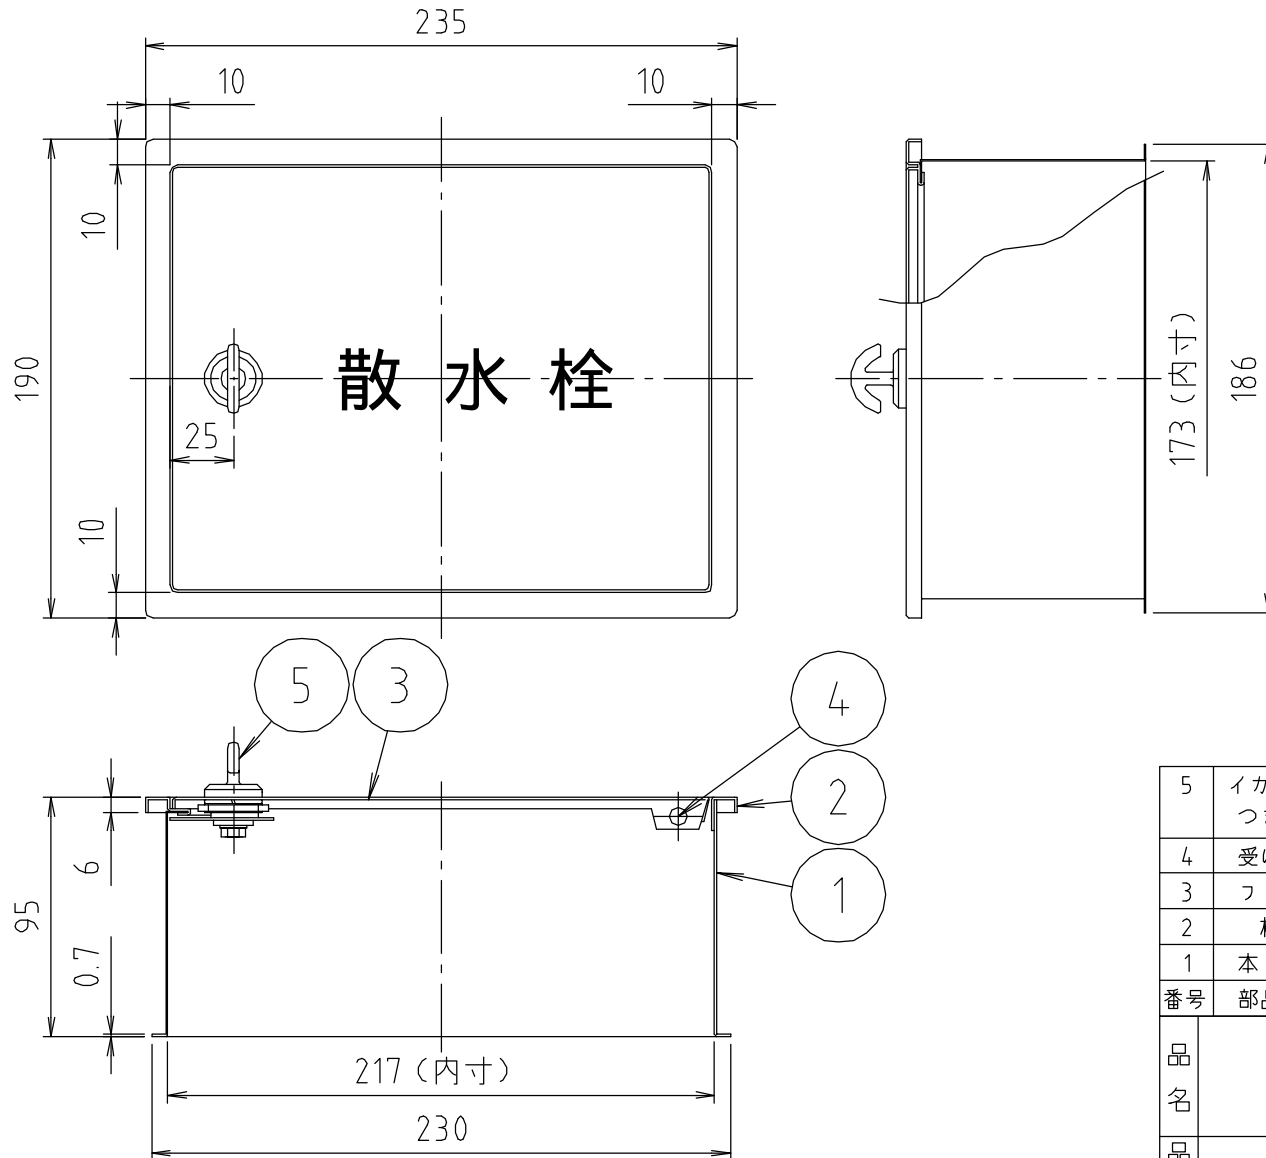

web図面の為、等縮尺ではございません。

5	イカリ型 つまみ	—	—	
4	受け軸	ステン	SUS304	
3	フタ	ステン鋼板	SUS304	t = 1.0 HL
2	枠	ステン鋼板	SUS304	t = 1.0 HL
1	本体	ステン鋼板	SUS304	t = 0.7
番号	部品名	材質名	材質記号	備考
品名	ステン散水栓BOX ハンドル付壁			
品番	SB25-15			
寸法				
図番	SB25-15-03			