


参考図

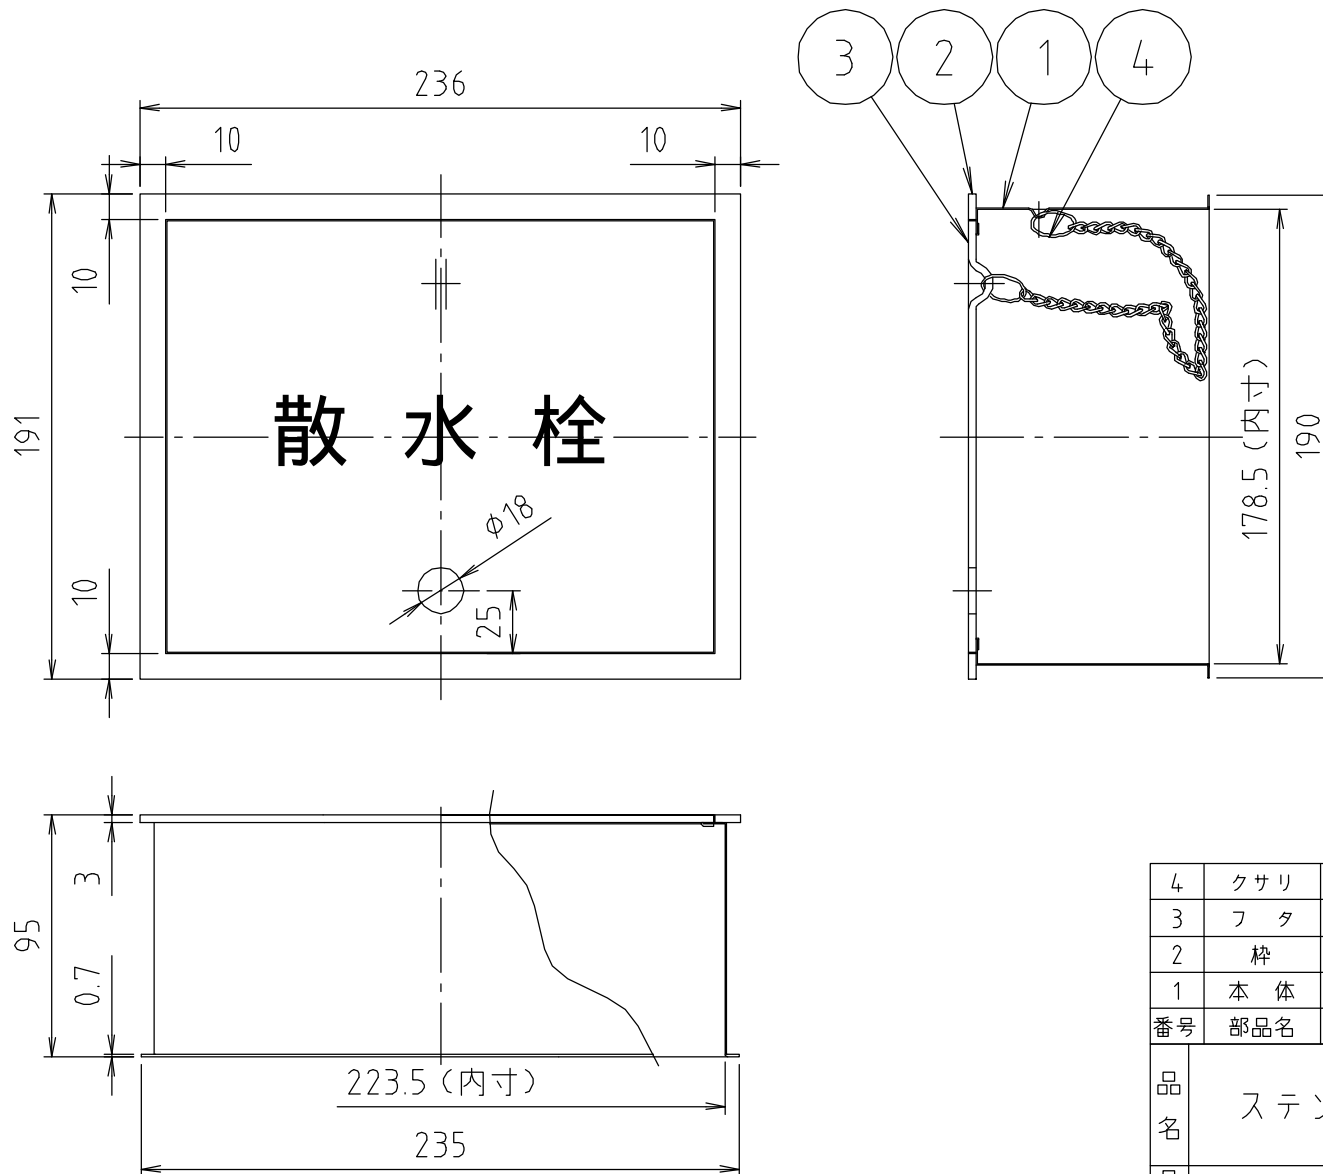

番号	部品名	材質名	材質記号	備考
4	クサリ	ステン鋼線	SUS304	
3	フタ	ステン鋼板	SUS304	t = 3.0 HL
2	枠	ステン鋼板	SUS304	t = 3.0 HL
1	本体	ステン鋼板	SUS304	t = 0.7
品名	ステン散水栓BOX床用			
品番	SB24-10X			
寸法				
図番	SB24-10X-04			

web図面の為、等縮尺ではございません。