


参考図

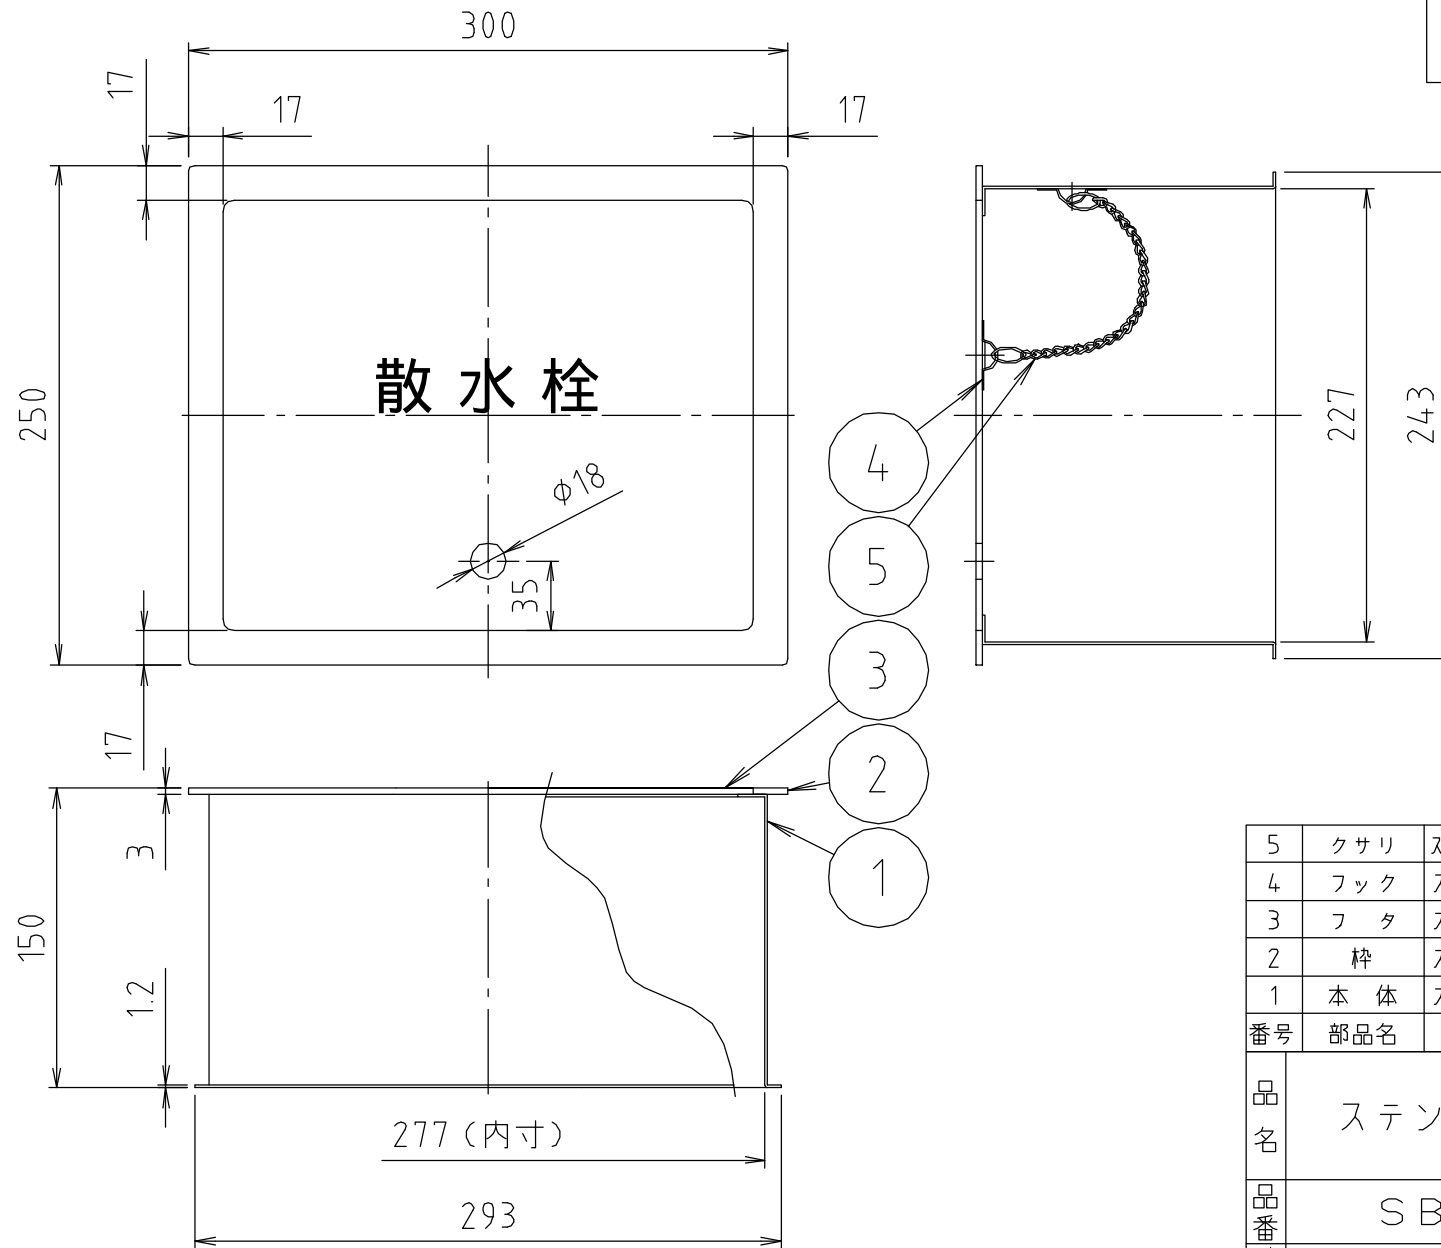

web図面の為、等縮尺ではございません。

5	クサリ	ステン鋼線	SUS304	
4	フック	ステン鋼板	SUS304	
3	フタ	ステン鋼板	SUS304	t = 3.0 HL
2	枠	ステン鋼板	SUS304	t = 3.0 HL
1	本体	ステン鋼板	SUS304	t = 1.2
番号	部品名	材質名	材質記号	備考
品名	ステン散水栓BOX床用			
品番寸法	SB241-10X			
図番	SB241-10X-04			